

ΕΦΗΜΕΡΙΣ ΤΗΣ ΚΥΒΕΡΝΗΣΕΩΣ
ΤΗΣ ΕΛΛΗΝΙΚΗΣ ΔΗΜΟΚΡΑΤΙΑΣ

ΕΝ ΑΘΗΝΑΙΣ ΤΗι 4 ΜΑΡΤΙΟΥ 1978 | ΤΕΥΧΟΣ ΤΕΤΑΡΤΟΝ | ΑΡΙΘΜΟΣ ΦΥΛΛΟΥ 93

ΠΕΡΙΕΧΟΜΕΝΑ

ΑΠΑΛΛΟΤΡΙΩΣΕΙΣ

ΑΠΟΦΑΣΕΙΣ

ΑΝΑΚΟΙΝΩΣΕΙΣ

ΠΟΛΕΟΔΟΜΙΑ

ΑΠΟΦΑΣΕΙΣ

ΑΠΑΛΛΟΤΡΙΩΣΕΙΣ

ΑΠΟΦΑΣΕΙΣ

Ἀριθ. 386 (1)

Περὶ ἀναγκαστικῆς ἀπαλλοτριώσεως ἀκινήτων στὴν περιοχὴ τοῦ Νομοῦ Ἀττικῆς γιὰ τὴν κατασκευὴ τῆς Ἐθνικῆς ὁδοῦ Βουλιαγμένης-Σουνίου (διαπλάτυνση Λαγονῆσι-Φωκαία).

Ο ΝΟΜΑΡΧΗΣ ΑΤΤΙΚΗΣ
ΔΙΑΜΕΡΙΣΜΑ ΑΝΑΤ. ΑΤΤΙΚΗΣ

Ἔχοντας ὑπόψη:

1. Τὶς διατάξεις τοῦ Ν.Δ. 797/71 «περὶ ἀναγκαστικῶν ἀπαλλοτριώσεων» σὲ συνδυασμὸ μὲ τὶς διατάξεις τοῦ 139/71 Β.Δ. «περὶ ἁρμοδιότητος τῶν Νομαρχῶν πρὸς κήρυξιν ἀναγκαστικῶν τινῶν ἀπαλλοτριώσεων».

2. Τὶς διατάξεις τοῦ Ν.Δ. 1147/1972 «περὶ διοικήσεως τῆς μείζονος Πρωτευούσης».

3. Τὶς διατάξεις τοῦ ἄρθρου 23 τοῦ ἀπὸ 25.11.1929 Δ/τος «περὶ κωδικοποιήσεως τῶν περὶ κατασκευῆς καὶ συντηρήσεως ὁδῶν, κειμένων διατάξεων», ἀποφασίζουμε:

Κηρύσσουμε ἀναγκαστικῶς ἀπαλλοτριωτέα, λόγω δημόσιας ὠφέλειας γιὰ τὴν κατασκευὴ (διαπλάτυνση) τῆς Ἐθνικῆς ὁδοῦ Βουλιαγμένης-Σουνίου (Λαγονῆσι-Φώκαια), ἔκταση συνολικοῦ ἐμβαδοῦ 1083 μ2 ὅπως αὐτὴ φαίνεται στὸ ἀπὸ 31.8.1977 κτηματολόγικὸ διάγραμμα καὶ πίνακα τοῦ Μηχανικοῦ Α. Ἰακωβίδη, θεωρημένα ἀπὸ τὸν Προϊστάμενο τῆς 2ας Υ.Ε.Κ.Ε. Ἀττικῆς καὶ Νήσων.

Στὴν ἀπαλλοτριούμενη ἔκταση προβάλλουν δικαιώματα κυριότητας οἱ: 1) Ἀφοὶ Παναγ. Πέτρου, 2) Ἰωάννης Καμβυσέλης, 3) Βασίλειος Καφαντάρης κ.λπ.

Ἡ ἀπαλλοτρίωση κηρύσσεται ὑπὲρ καὶ δαπάνες τοῦ Δημοσίου, ἡ σχετικὴ δαπάνη θὰ ἀντιμετωπισθεῖ ἀπὸ πιστώσεις τῶν Δημοσίων ἐπενδύσεων, ἁρμοδιότητας τοῦ Ὑπουργείου Δημ. Ἔργων (ἔργο 7771016).

Ἡ ἀπόφαση αὐτὴ νὰ δημοσιευθεῖ στὴν Ἐφημερίδα τῆς Κυβερνήσεως.

Ἁγ. Παρασκευή, 11 Ἰανουαρίου 1978

Ὁ Ἀναπληρωτὴς Νομάρχης
ΝΙΚΗΤΑΣ Γ. ΚΩΒΑΙΟΣ

ΕΡΓΟΝ: ΒΕΛΤΙΩΣΙΣ ΕΘΝΙΚΗΣ ΟΔΟΥ ΒΟΥΛΙΑΓΜΕΝΗΣ - ΣΟΥΝΙΟΥ

ΑΝΑΔΟΧΟΣ: ΑΤΕ ΣΚΑΠΑΝΕΥΣ

ΕΘΝΙΚΗ ΟΔΟΣ ΒΟΥΛΙΑΓΜΕΝΗΣ ΣΟΥΝΙΟΥ

ΑΠΟΣΜΑΣΜΑ ΣΥΜΠΛΗΡΩΜΑΤΙΚΟΥ ΚΤΗΜΑΤΟΛΟΓΙΟΥ

ΤΜΗΜΑΤΟΣ ΛΑΓΟΝΗΣΙ—ΘΩΚΑΙΑ

(Χ.Θ. 11+057,69 έως Χ.Θ. 11+197,69, Χ.Θ. 12+796 έως 12+885, [illegible])

ΔΙΑ ΤΗΝ ΑΤΕ ΣΚΑΠΑΝΕΥΣ

Α. ΙΑΚΩΒΙΔΗΣ

Ο ΕΠΙΒΛΕΠΩΝ ΜΗΧΑΝΙΚΟΣ

ΕΠΙΘΕΩΡΗΣΙΣ ΔΗΜ. ΕΡΓΩΝ ΑΤΤΙΚΗΣ ΚΑΙ ΝΗΣΩΝ	ΗΛΕΓΧΘΗ	ΑΘΗΝΑΙ ... Ο ΕΛΕΓΞΑΣ ... ΣΦΑΛΛΟΣ
	ΕΘΕΩΡΗΘΗ	ΑΘΗΝΑΙ ... Ο ΠΡΟΙΣΤΑΜΕΝΟΣ ΤΜΗΜΑΤΟΣ ... ΑΡ. ΑΙΓΙΔΗΣ
	ΘΕΩΡΗΘΗ	ΑΘΗΝΑΙ ... Ο ΔΙΕΥΘΥΝΤΗΣ
	ΕΓΚΡΙΤΙΚΗ ΑΠΟΦΑΣΙΣ	

Από χ.θ. 11+057,69 έως 11+197,69


1028

482 483 484 485 486 487 488 489

Από χ.θ. 12+796 έως 12+885

1042

549 550 551 552 553 555

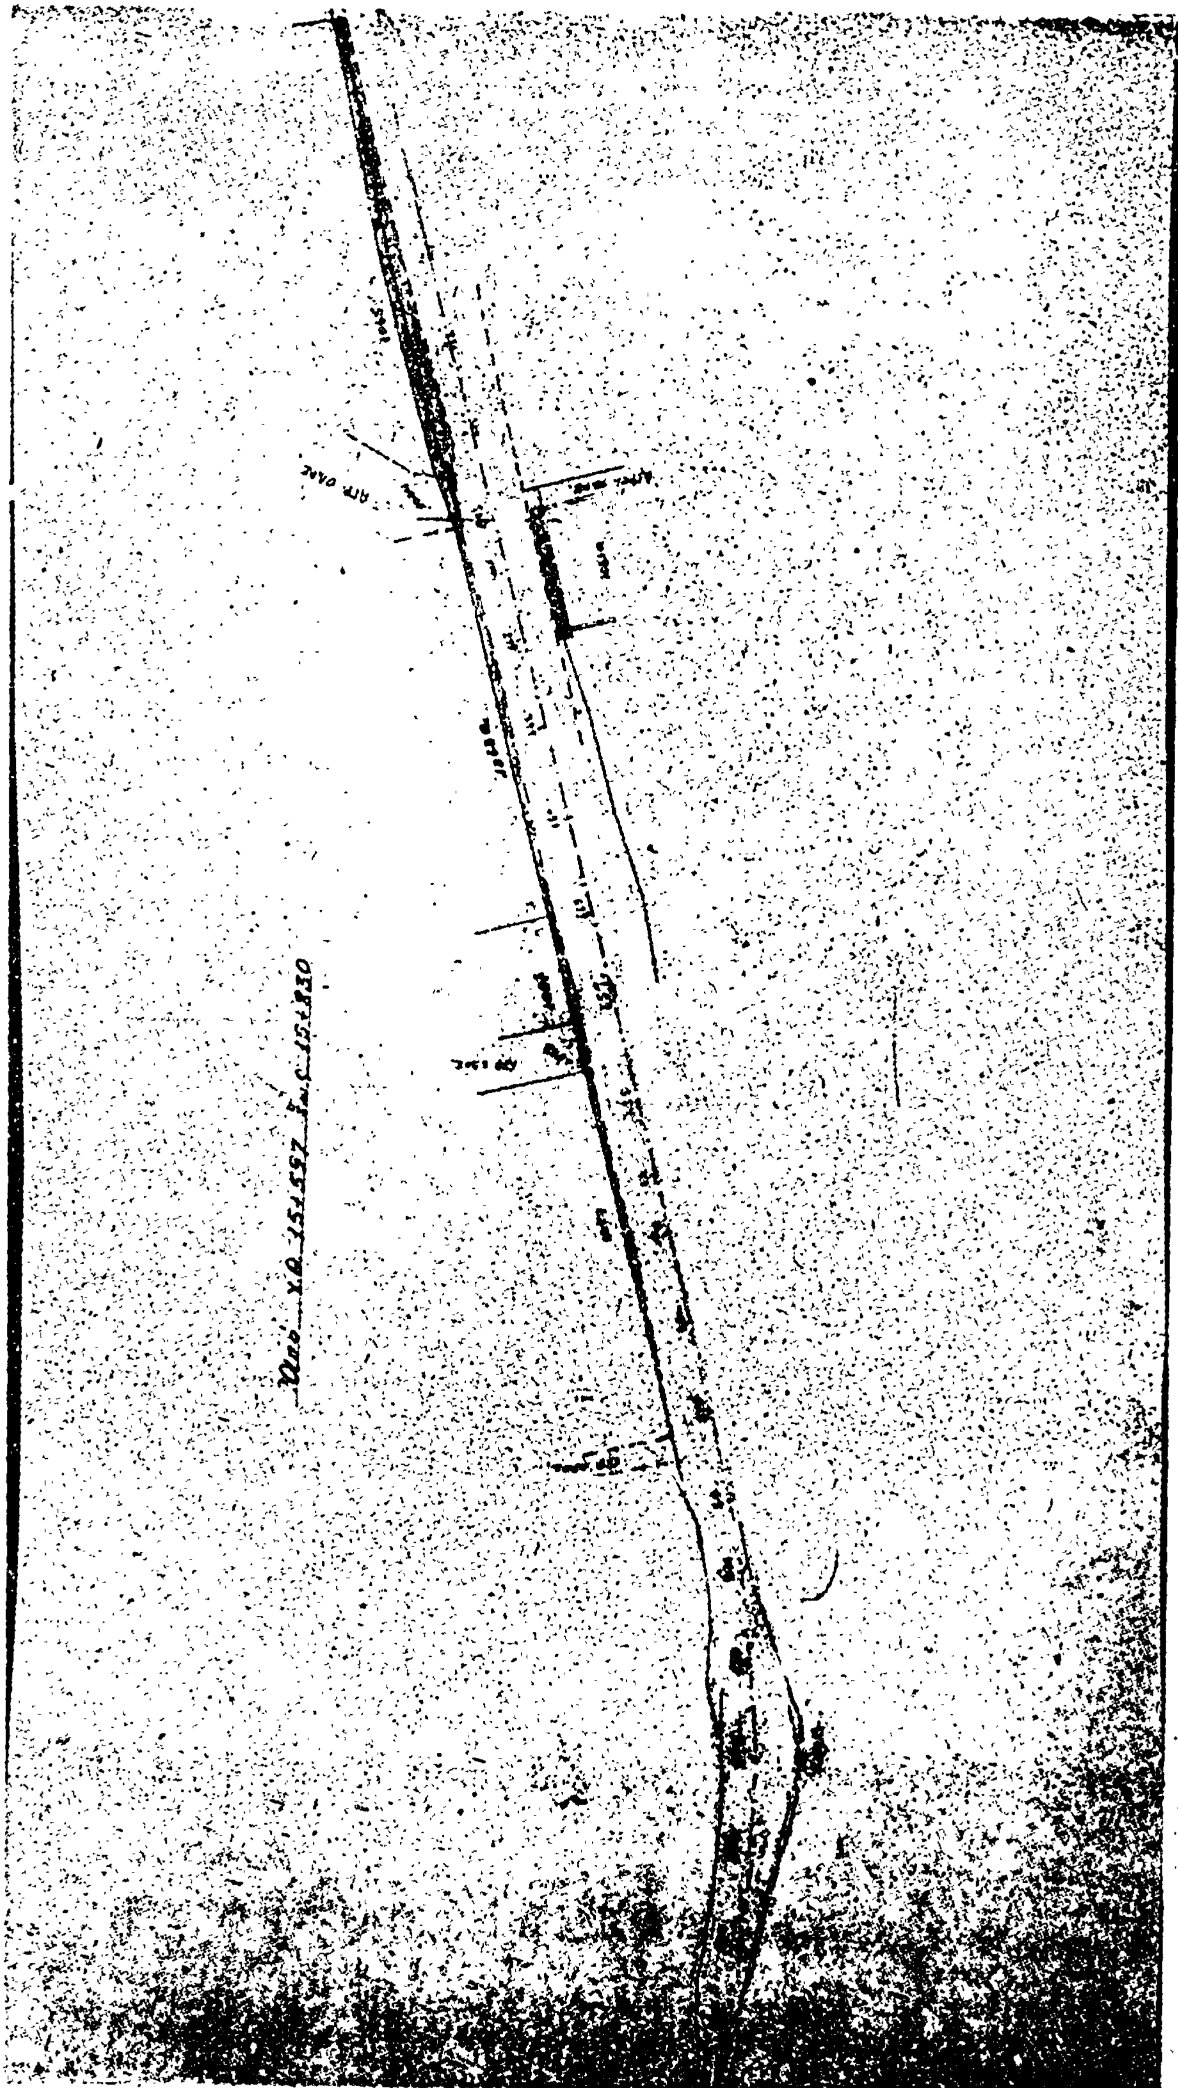

ΑΝΑΚΟΙΝΩΣΕΙΣ

Ἀριθ. 782 (2)

Περὶ ἀνακοινώσεως παρακαταθέσεως ἀποζημιώσεως γιὰ ἀπαλλοτρίωση ἀκινήτων πρὸς κατασκευὴ παραλλαγῆς ὁδοῦ Λουτρῶν Βόλβης τῆς Ἐθν. ὁδοῦ Θεσ/νίκης Τουρκικῶν Συνόρων.

Ο ΥΠΟΥΡΓΟΣ ΔΗΜΟΣΙΩΝ ΕΡΓΩΝ

Ἔχοντας ὑπόψη τὰ ἄρθρα 7 καὶ 8 τοῦ Ν.Δ. 797/1971 «περὶ ἀναγκαστικῶν ἀπαλλοτριώσεων» γνωστοποιοῦμε σὲ ὅσους ἔχουν ἢ διεκδικοῦν δικαιώματα κυριότητας σὲ ἀκίνητα ποὺ ἀπαλλοτριώθηκαν ἀναγκαστικὰ μὲ τὴν Δ. 10477/1975 κοινὴ ἀπόφαση τῶν Ὑπουργῶν Οἰκονομικῶν καὶ Δημοσίων Ἔργων (ΦΕΚ 199/75 γιὰ τὴν κατασκευὴ παραλλαγῆς ὁδοῦ Λουτρῶν Βόλβης τῆς Ἐθν. ὁδοῦ Θεσ/νίκης — Τουρκικῶν Συνόρων καθὼς καὶ τοὺς ἐνυπόθηκους δανειστὲς καὶ τοὺς τρίτους γενικὰ διεκδικητὲς τῶν ἀκινήτων αὐτῶν, ὅτι ἡ ἀποζημίωση τῆς ἐδαφικῆς ἐπιφανείας καὶ τῶν ἐπικειμένων της, ὅπως περιγράφονται στὸ σχετικὸ κτηματολογικὸ πίνακα καθορίστηκε μὲ τὴν ἀριθ. 2149/1976 ἀπόφαση τοῦ. Μον. Πρωτ. Θεσ/νίκης καὶ ἔχει παρακατατεθεῖ στὸ Ὑποκατάστημα τοῦ Τ.Π. καὶ Δ. Θεσ/κης ἐκδοθέντος τοῦ ἀριθ. 233631/9.1.78 γραμματίου συστάσεως παρακαταθήκης δρχ. (1.053,920), ἕνα ἑκατομμύριο πενήντα τρεῖς χιλιάδες ἐννιακόσιες εἴκοσι.

Ἡ ἀποζημίωση θὰ ἀποδοθεῖ στὰ πρόσωπα ποὺ θὰ ἀναγνωρισθοῦν κατὰ τὴ νόμιμη διαδικασία.

Ἀθῆναι, 17 Φεβρουαρίου 1978

Μὲ ἐντολὴ Ὑπουργοῦ
Ὁ Διευθυντὴς
Α. ΒΑΦΕΙΑΔΗΣ

Ἀριθ. ΔΠ/Α΄οἰκ. 1915 (3)

Περὶ ἀνακοινώσεως παρακαταθέσεως ἀποζημιώσεως ἐξ ἀναγκαστικῆς ἀπαλλοτριώσεως ἀκινήτων πρὸς στεγαστικὴ ἀποκατάσταση οἰκογενειῶν τοῦ κατολισθαίνοντος οἰκισμοῦ Μαλεσιάδος.

Ο ΝΟΜΑΡΧΗΣ ΑΙΤΩΛΙΑΣ ΚΑΙ ΑΚΑΡΝΑΝΙΑΣ

Ἔχοντες ὑπ' ὄψει τὰ ἄρθρα 7 καὶ 8 τοῦ Ν.Δ. 797/71 «περὶ ἀναγκαστικῶν ἀπαλλοτριώσεων» φέρομεν εἰς γνῶσιν τῶν κάτωθι ἀναφερομένων

α) Τῶν κεκτημένων ἢ ἀξιούντων δικαιώματα κυριότητος ἐπὶ τῶν δυνάμει τῆς ὑπ' ἀριθμ. Υ. 561/2883/73 κοινῆς ἀποφάσεως (ΦΕΚ 132/73 τ. Δ΄) ἀναγκαστικῶς ἀπαλλοτριωθέντων ἀκινήτων πρὸς στεγαστικὴ ἀποκατάσταση οἰκογενειῶν τοῦ κατολισθαίνοντος οἰκισμοῦ Μαλεσιάδος.

β) Τυχὸν ἐπὶ τῶν ἀκινήτων τούτων ἐγγεγραμμένων ἐνυποθήκων ἢ κατασχόντων δανειστῶν ἢ τρίτων διεκδικητῶν, ὅτι δυνάμει τῆς ὑπ' ἀριθμ. 18/12.1.78 ἀποφάσεως τοῦ μονομελοῦς Πρωτοδικείου Ἀγρινίου καθορισθεῖσα προσωρινὴ ἀποζημίωσις, δι' ἅπαντα τὰ ἀκίνητα μετὰ τῶν ἐπικειμένων, ὡς ταῦτα εἰκονίζονται εἰς τὸ οἰκεῖον κτηματολογικὸν διάγραμμα καὶ τὸ σχετικὸν κτηματολογικὸν πίνακα, κατετέθη εἰς τὸ Ταμεῖον Παρακαταθηκῶν καὶ Δανείων, ἐκδοθέντος πρὸς τοῦτο τοῦ ὑπ' ἀριθμ. 12047/9.5.1977 γραμματίου συστάσεως παρακαταθήκης παρὰ τοῦ Γραφείου Ἀμφιλοχίας διὰ συνολικὸν ποσὸν δραχμῶν ὀγδοήκοντα χιλιάδων πεντακοσίων μιᾶς (80.501).

2. Ἡ ἀποζημίωσις αὕτη εἶναι ἀποδοτέα εἰς τοὺς κατὰ νόμον δικαιούχους.

Ἡ παροῦσα δημοσιευθήτω διὰ τῆς Ἐφημερίδος τῆς Κυβερνήσεως.

Ἐν Μεσολογγίῳ τῇ 15 Φεβρουαρίου 1978

Ὁ Νομάρχης
ΘΑΝΟΣ ΧΑΜΠΙΠΗΣ

Ἀριθ. Τ.Υ. 782 (4)

Περὶ παρακαταθέσεως ἀποζημιώσεως ἀκινήτων ποὺ ἀπαλλοτριώθηκαν γιὰ τὴν κατασκευὴ κόμβου εἰσόδου καὶ ἐξόδου τοῦ οἰκισμοῦ Τσοτυλίου. Ν. Κοζάνης.

Ο ΝΟΜΑΡΧΗΣ ΚΟΖΑΝΗΣ

Ἔχοντας ὑπόψη :

1. Τὰ ἄρθρα 7 καὶ 8 τοῦ Ν.Δ. 797/71 «περὶ ἀναγκαστικῶν ἀπαλλοτριώσεων», γνωστοποιοῦμε :

α) Σ' αὐτοὺς ποὺ ἔχουν ἢ ἀξιώνουν δικαιώματα κυριότητας ἐπὶ τῶν ἀκινήτων ποὺ ἀπαλλοτριώθηκαν μὲ τὴν ὑπ' ἀριθμ. ΤΥ. 5441/16.9.1977 ἀπόφασή μας γιὰ τὴν κατασκευὴ κόμβου εἰσόδου καὶ ἐξόδου τοῦ οἰκισμοῦ Τσοτυλίου.

β) Στοὺς τυχὸν ἐπὶ τῶν ἀκινήτων αὐτῶν δανειστὲς λόγῳ κατασχέσεως ἢ ὑποθήκης ἢ τρίτους διεκδικητὲς ὅτι ἡ προσωρινὴ ἀποζημίωση ποὺ καθορίστηκε μὲ ἀπόφαση τοῦ Μονομελοῦς Πρωτοδικείου Κοζάνης ἀριθμὸς 535/77 γιὰ ὅλα τὰ ἀκίνητα ποὺ εἰκονίζονται στὸ κτηματολογικὸ διάγραμμα καὶ στὸ σχετικὸ κτηματολογικὸ πίνακα κατατέθηκε στὸ Ταμεῖο Παρακαταθηκῶν καὶ Δανείων Νεαπόλεως Βοΐου, ἀπὸ τὸ ὁποῖο ἐκδόθηκε τὸ 1247/17.1.1978 Γραμμάτιο συστάσεως παρακαταθήκης γιὰ δραχμὲς 280.020 δρχ.

2. Ἡ ἀποζημίωση αὐτὴ θὰ ἐκδοθεῖ στοὺς κατὰ Νόμο δικαιούχους.

Ἡ ἀπόφαση αὐτὴ νὰ δημοσιευθεῖ στὴν Ἐφημερίδα τῆς Κυβερνήσεως.

Κοζάνη, 14 Φεβρουαρίου 1978

Ὁ Νομάρχης
ΑΛΕΞΑΝΔΡΟΣ ΖΑΡΚΑΔΑΣ

Ἀριθ. Τ.Υ. 781 (5)

Περὶ παρακαταθέσεως χρημάτων γιὰ ἀποζημίωση ἀκινήτων ποὺ ἀπαλλοτριώθηκαν γιὰ τὴν κατασκευὴ κόμβου Αἰανῆς τῆς Ἐθνικῆς ὁδοῦ Κοζάνης - Μπάρας - Γρεβενῶν.

Ο ΝΟΜΑΡΧΗΣ ΚΟΖΑΝΗΣ

Ἔχοντας ὑπόψη :

1. Τὰ ἄρθρα 7 καὶ 8 τοῦ Ν.Δ. 797/71 «περὶ ἀναγκαστικῶν ἀπαλλοτριώσεων» γνωστοποιοῦμε :

α) Σ' αὐτοὺς ποὺ ἔχουν ἢ ἀξιώνουν δικαιώματα κυριότητας ἐπὶ τῶν ἀκινήτων, τὰ ὁποῖα ἀπαλλοτριώθηκαν μὲ τὴν ἀπόφασή μας ἀριθ. Τ.Υ. 6336/31.8.1977 γιὰ τὴν κατασκευὴ Κόμβου Αἰανῆς τῆς Ἐθνικῆς ὁδοῦ Κοζάνης - Μπάρας - Γρεβενῶν.

β) Στοὺς τυχὸν ἐπὶ τῶν ἀκινήτων αὐτῶν δανειστές, λόγῳ κατασχέσεως ἢ ὑποθήκης ἢ τρίτους διεκδικητὲς ὅτι, ἡ προσωρινὴ ἀποζημίωση ποὺ καθορίστηκε μὲ τὴν ἀπόφαση τοῦ Μονομελοῦς Πρωτοδικείου Κοζάνης ἀριθμὸς 497/1977 γιὰ ὅλα τὰ ἀκίνητα ποὺ εἰκονίζονται στὸ κτηματολογικὸ διάγραμμα καὶ στὸ σχετικὸ κτηματολογικὸ πίνακα, κατατέθηκε στὸ Ταμεῖο Παρακαταθηκῶν καὶ Δανείων Κοζάνης.

γ) Γιὰ τὴν κατάθεση αὐτὴ ἐκδόθηκε ἀπὸ τὸ Ταμεῖο τὸ 14712/14 Ἰανουαρίου 1978 Γραμμάτιο συστάσεως παρακαταθήκης γιὰ δραχμὲς 428.324.

2. Ἡ ἀποζημίωση θὰ δοθεῖ στοὺς κατὰ Νόμο δικαιούχους.

Ἡ ἀπόφαση αὐτὴ νὰ δημοσιευθεῖ στὴν Ἐφημερίδα τῆς Κυβερνήσεως.

Κοζάνη, 13 Φεβρουαρίου 1978

Ὁ Νομάρχης
ΑΛΕΞ. ΖΑΡΚΑΔΑΣ

'Αριθ. Τ.Υ. 847 (6)

Περὶ παρακαταθέσεως ἀποζημιώσεως γιὰ ἀκίνητα ποὺ ἀπαλλοτριώθηκαν πρὸς κατασκευὴ κόμβου Σιατίστης Ν. Κοζάνης.

Ο ΝΟΜΑΡΧΗΣ ΚΟΖΑΝΗΣ

Ἔχοντας ὑπόψη :

1. Τὰ ἄρθρα 7 καὶ 8 τοῦ Ν.Δ. 797/71 «περὶ ἀναγκαστικῶν ἀπαλλοτριώσεων» γνωστοποιοῦμε :

α) Σ' αὐτοὺς ποὺ ἔχουν ἢ ἀξιώνουν δικαιώματα κυριότητας ἐπὶ τῶν ἀκινήτων τὰ ὁποῖα ἀπαλλοτριώθηκαν μὲ τὴν ἀπόφασή μας ἀριθ. Τ.Υ. 5274/77 γιὰ τὴν κατασκευὴ Κόμβου Σιατίστης.

β) Στοὺς τυχὸν ἐπὶ τῶν ἀκινήτων αὐτῶν δανιστές, λόγῳ κατασχέσεως ἢ ὑποθήκης ἢ τρίτους διεκδικητὲς ὅτι, ἡ προσωρινὴ ἀποζημίωση ποὺ καθορίστηκε μὲ τὴν ἀπόφαση τοῦ Μονομελοῦς Πρωτοδικείου Κοζάνης ἀριθμὸς 487/77 γιὰ ὅλα τὰ ἀκίνητα ποὺ εἰκονίζονται στὸ κτηματολογικὸ διάγραμμα καὶ στὸ σχετικὸ κτηματολογικὸ πίνακα, κατατέθηκε στὸ Ταμεῖο Παρακαταθηκῶν καὶ Δανείων Κοζάνης, ἀπὸ τὸ ὁποῖο ἐκδόθηκε τὸ ἀριθ. 14713/14.1.78 Γραμμάτιο Συστάσεως Παρακαταθήκης γιὰ δραχμὲς (121.742) ἑκατὸν εἴκοσι μία χιλιάδες ἑπτακοσίας σαράντα δύο.

2. Ἡ ἀποζημίωση αὐτὴ θὰ δοθεῖ στοὺς κατὰ Νόμο δικαιούχους.

Ἡ ἀπόφαση αὐτὴ νὰ δημοσιευθεῖ στὴν Ἐφημερίδα τῆς Κυβερνήσεως.

Κοζάνη, 13 Φεβρουαρίου 1978

Ὁ Νομάρχης
ΑΛΕΞ. ΖΑΡΚΑΔΑΣ

'Αριθ. Τ.Υ. 783 (7)

Περὶ παρακαταθέσεως ἀποζημιώσεως ἀκινήτων ποὺ ἀπαλλοτριώθηκαν πρὸς κατασκευὴ κόμβου μπροστὰ στὴν Τεχνικὴ Σχολὴ Κοζάνης.

Ο ΝΟΜΑΡΧΗΣ ΚΟΖΑΝΗΣ

Ἔχοντας ὑπόψη :

1. Τὰ ἄρθρα 7 καὶ 8 τοῦ Ν.Δ. 797/71 «περὶ ἀναγκαστικῶν ἀπαλλοτριώσεων» γνωστοποιοῦμε :

α) Σ' αὐτοὺς ποὺ ἔχουν ἢ ἀξιώνουν δικαιώματα κυριότητας ἐπὶ τῶν ἀκινήτων ποὺ ἀπαλλοτριώθηκαν μὲ τὴν ΤΥ. 6337/31.8.1977 ἀπόφασή μας γιὰ τὴν κατασκευὴ κόμβου μπροστὰ στὴν Τεχνικὴ Σχολὴ Κοζάνης.

β) Στοὺς τυχὸν ἐπὶ τῶν ἀκινήτων αὐτῶν δανιστὲς λόγῳ κατασχέσεως ἢ ὑποθήκης ἢ τρίτους διεκδικητὲς ὅτι ἡ προσωρινὴ ἀποζημίωση ποὺ καθορίστηκε μὲ ἀπόφαση τοῦ Μονομελοῦς Πρωτοδικείου Κοζάνης ἀριθμός. 550/77 γιὰ ὅλα τὰ ἀκίνητα ποὺ εἰκονίζονται στὸ κτηματολογικὸ διάγραμμα καὶ στὸ σχετικὸ κτηματολογικὸ πίνακα κατατέθηκε στὸ Ταμεῖο Παρακαταθηκῶν καὶ Δανείων Κοζάνης, ἀπὸ τὸ ὁποῖο ἐκδόθηκε τὸ ἀριθμ. 14714/14.1.1978 Γραμμάτιο συστάσεως Παρακαταθήκης γιὰ δραχμὲς 1.462.864. ἕνα ἑκατομμύριο τετρακόσιες ἑξήντα δύο χιλιάδες ὀκτακόσιες ἑξήντα τέσσερις.

2. Ἡ ἀποζημίωση αὐτὴ θὰ δοθεῖ στοὺς κατὰ Νόμο δικαιούχους.

Ἡ ἀπόφαση αὐτὴ νὰ δημοσιευθεῖ στὴν Ἐφημερίδα τῆς Κυβερνήσεως.

Κοζάνη, 14 Φεβρουαρίου 1978

Ὁ Νομάρχης
ΑΛΕΞΑΝΔΡΟΣ ΖΑΡΚΑΔΑΣ

ΠΟΛΕΟΔΟΜΙΑ

ΑΠΟΦΑΣΕΙΣ

'Αριθ. Τ.Υ. 11893/77 (8)

Περὶ καθορισμοῦ κεντρικοῦ τμήματος Κοινότητος Σιταγρῶν Ν. Δράμας.

Ο ΝΟΜΑΡΧΗΣ ΔΡΑΜΑΣ

Ἔχοντας ὑπόψη :


1. Τὶς διατάξεις τοῦ Ν. 3200/1955 «περὶ Διοικητικῆς Ἀποκεντρώσεως».
2. Τὶς διατάξεις τοῦ 532/1970 Ν.Δ. «περὶ συμπληρώσεως τῶν διατάξεων περὶ διοικητικῆς ἀποκεντρώσεως».
3. Τὶς διατάξεις τοῦ 712/1970 Β.Δ/τος ὅπως τροποποιήθηκε μὲ τὰ 677 1971 καὶ 198/1972 Β. Δ/τα.
4. Τὸ Π. Δ/γμα 910/10.10.1977 «περὶ ὀργανισμοῦ τοῦ Ὑπουργείου Δημοσίων Ἔργων».
5. Τὶς διατάξεις τοῦ Α.Ν. 314/1968, ὅπως τροποποιήθηκαν μὲ τὸ Ν.Δ. 1018/1971 «περὶ παροχῆς εἰς τοὺς Νομάρχας ἁρμοδιοτήτων ἐπὶ θεμάτων, ἐπεκτάσεως ἢ τροποποιήσεως σχεδίων πόλεων καὶ κωμῶν».
6. Τὶς διατάξεις τοῦ ἀπὸ 25.8.1963 Β.Δ/τος (ΦΕΚ 164/Δ) «περὶ καθορισμοῦ τῶν ὁρίων καὶ περιορισμῶν δομήσεως τῶν οἰκοπέδων τῶν κειμένων ἐντὸς τῶν ὁρίων οἰκισμῶν ἐχόντων ἐγκεκριμένον ρυμοτομικὸν σχέδιον καὶ στερουμένων ὅρων δομήσεως».
7. Τὶς διατάξεις τοῦ ἀριθ. 8/9.1.1973 Ν. Δ/τος «περὶ Γενικοῦ Οἰκοδομικοῦ Κανονισμοῦ τοῦ Κράτους».
8. Τὴν 46/1969 πράξη τοῦ Κοινοτικοῦ Συμβουλίου Κοινότητας Σιταγρῶν Δράμας «περὶ καθορισμοῦ κεντρικοῦ τμήματος τῆς Κοινότητος».
9. Τὴ σύμφωνη γνωμοδότηση τοῦ Π.Σ.Δ.Ε., τμῆμα Νομοῦ Δράμας ποὺ διατυπώθηκε στὸ 44/13.12.1977 πρακτικό του, ἀποφασίζουμε :

Καθορίζουμε ὡς κεντρικὸ τμῆμα τοῦ οἰκισμοῦ Σιταγρῶν γιὰ ὅλα τὰ οἰκόπεδα ποὺ ἔχουν πρόσωπο στὴν Ἐθνικὴ ὁδὸ Δράμας - Σερρῶν, ποὺ βρίσκονται στὰ οἰκοδομικὰ τετράγωνα 15, 16, 17, 18, 19, 20, 25, 26, 27, 28, 29, 30 καὶ 31, ὅπως ἀκριβῶς φαίνεται στὸ συνημμένο τοπογραφικὸ διάγραμμα μὲ κλίμακα 1 : 1000 καὶ θεωρημένο ἀπὸ τὸ Δ/ντὴ Τεχνικῶν Ὑπηρεσιῶν Ν. Δράμας.

Ἡ ἀπόφαση αὐτὴ μὲ ἕνα σχέδιο νὰ δημοσιευθεῖ στὴν Ἐφημερίδα τῆς Κυβερνήσεως.

Δράμα, 10 Ἰανουαρίου 1978

Ὁ Νομάρχης
ΑΝΑΣΤΑΣΙΟΣ ΝΙΚΟΛΑΐΔΗΣ

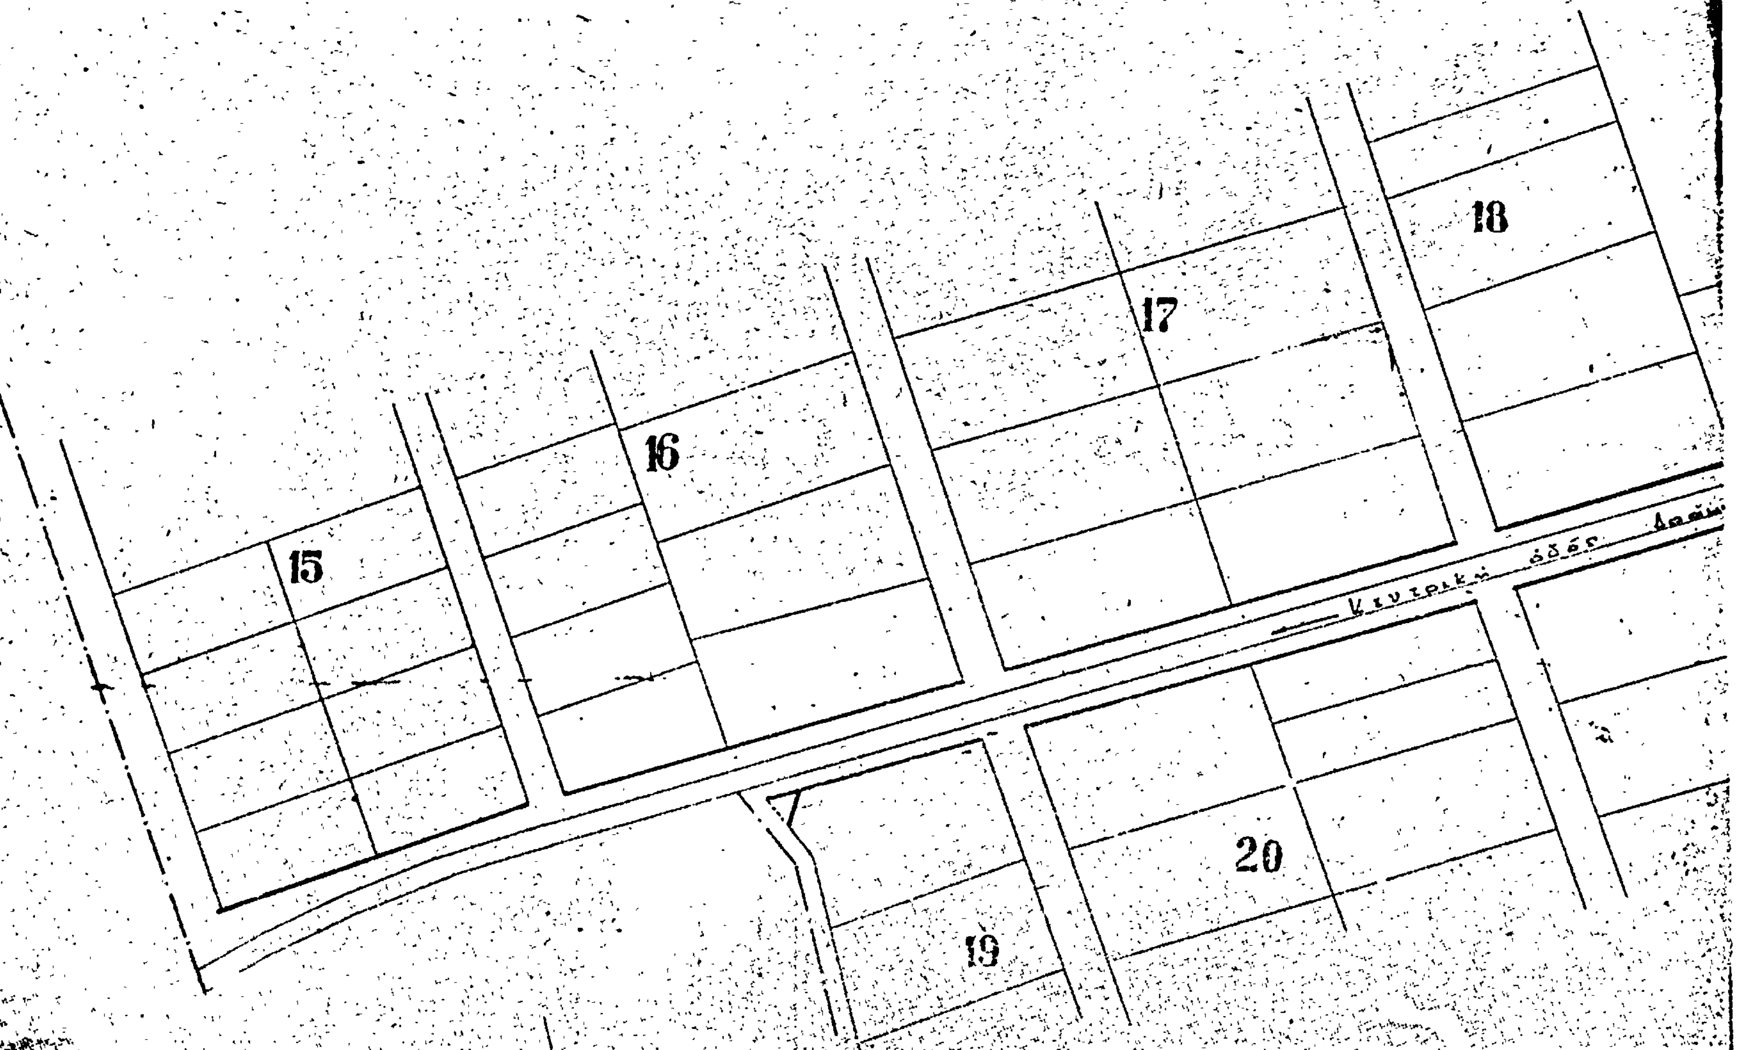
ΚΕΝΤΡΙΚΟ ΤΜΗΜΑ
ΟΙΚΙΣΜΟΥ ΣΙΤΑΓΡΩΝ
ΚΛΙΜΑΞ 1:1000
15
16
17
18
19
20

27

31

26

30

29

25

28



Η ΓΕΝΙΚΗ ΔΙΕΥΘΥΝΣΗ ΤΟΥ ΕΘΝΙΚΟΥ ΤΥΠΟΓΡΑΦΕΙΟΥ

ΓΝΩΣΤΟΠΟΙΕΙ ΟΤΙ:

Ἡ ἐτήσια συνδρομὴ τῆς Ἐφημερίδας τῆς Κυβερνήσεως, ἡ τιμὴ τῶν φύλλων της ποὺ πουλιοῦνται τμηματικὰ καὶ τὰ τέλη δημοσιεύσεων στὴν Ἐφημερίδα τῆς Κυβερνήσεως, καθορίσθηκαν ἀπὸ 1 Ἰανουαρίου 1974 ὡς ἀκολούθως:

Α' ΕΤΗΣΙΕΣ ΣΥΝΔΡΟΜΕΣ

1. Γιὰ τὸ Τεῦχος Α'	Δραχ.	600
2. » » » Β'	»	700
3. » » » Γ'	»	500
4. » » » Δ'	»	1.000
5. » » » Νομικῶν Προσώπων Δ.Δ. κτλ	»	500
6. » » » Παράρτημα	»	300
7. » » » Ἀνωνύμων Ἑταιρειῶν κτλ.	»	3.000
8. » » Δελτίο Ἐμπορικῆς καὶ Βιομηχανικῆς Ἰδιοκτησίας	»	200
9. Γιὰ ὅλα τὰ τεύχη καὶ τὸ Δ.Ε.Β.Ι.	»	6.000

Οἱ Δῆμοι καὶ οἱ Κοινότητες τοῦ Κράτους καταβάλλουν τὸ 1/2 τῶν ἀνωτέρω συνδρομῶν.

Ὑπὲρ τοῦ Ταμείου Ἀλληλοβοηθείας Προσωπικοῦ τοῦ Ἐθνικοῦ Τυπογραφείου (ΤΑΠΕΤ) ἀναλογοῦν τὰ ἑξῆς ποσά:

1. Γιὰ τὸ Τεῦχος Α'	Δραχ.	30
2. » » » Β'	»	35
3. » » » Γ'	»	25
4. » » » Δ'	»	50
5. » » » Νομικῶν Προσώπων Δημοσίου Δικαίου κτλ	»	25
6. » » » Παράρτημα	»	15
7. » » » Ἀνωνύμων Ἑταιρειῶν κτλ.	»	150
8. » » Δελτίο Ἐμπ. καὶ Βιομ. Ἰδιοκτησίας	»	10
9. Γιὰ ὅλα τὰ τεύχη	»	300

Β'. ΤΙΜΗ ΦΥΛΛΩΝ

Ἡ τιμὴ πωλήσεως κάθε φύλλου, μέχρις 8 σελ., εἶναι 3 δρχ., ἀπὸ 9 ὡς 40 σελ. 8 δρχ., ἀπὸ 41 ὡς 80 σελ. 15 δρχ., ἀπὸ 81 σελ. καὶ ἄνω ἡ τιμὴ πωλήσεως κάθε φύλλου προσαυξάνεται κατὰ 15 δρχ. ἀνὰ 80 σελίδες.

Γ'. ΤΕΛΗ ΔΗΜΟΣΙΕΥΣΕΩΝ

Ι. Στὸ Τεῦχος Ἀνωνύμων Ἑταιρειῶν καὶ Ἑταιρειῶν Περιωρισμένης Εὐθύνης:

Α'. Δημοσιεύματα Ἀνωνύμων Ἑταιρειῶν:

1. Τῶν δικαστικῶν πράξεων	Δραχ.	400
2. Τῶν καταστατικῶν Ἀνωνύμων Ἑταιρειῶν	»	10.000
3. Τῶν τροποποιήσεων τῶν καταστατικῶν τῶν Ἀνωνύμων Ἑταιρειῶν	»	2.000
4. Τῶν ἀνακοινώσεων καὶ προσκλήσεων σὲ γενικὲς συνελεύσεις, τῶν κατὰ τὸ ἄρθρο 32 τοῦ Ν. 3221/24 γνωστοποιήσεων, τῶν ἀνακοινώσεων, ποὺ προβλέπονται ἀπὸ τὸ ἄρθρο 59 παρ. 3 τοῦ Ν.Δ. 400/70 «περὶ Ἀλλοδαπῶν Ἀσφαλιστικῶν Ἑταιρειῶν» καὶ τῶν ἀποφάσεων τοῦ Διοικητικοῦ Συμβουλίου τοῦ ΕΛΤΑ, ποὺ ἀναφέρονται σὲ προσωρινὲς διατάξεις	»	1.000
5. Τῶν ἀνακοινώσεων τῶν ὑπὸ διάλυση Ἀνωνύμων Ἑταιρειῶν, κατὰ τὸ Β.Δ. 20/5/1939	»	200
6. Τῶν ἰσολογισμῶν τῶν Ἀνωνύμων Ἑταιρειῶν	»	4.000
7. Τῶν συνοπτικῶν μηνιαίων καταστάσεων τῶν Τραπεζικῶν Ἑταιρειῶν	»	1.000
8. Τῶν ἀποφάσεων «περὶ ἐγκρίσεως τιμολογίων τῶν Ἀσφαλιστικῶν Ἑταιρειῶν»	»	600
9. Τῶν ὑπουργικῶν ἀποφάσεων «περὶ παροχῆς ἀδείας ἐπεκτάσεως τῶν ἐργασιῶν Ἀσφαλιστικῶν Ἑταιρειῶν», τῶν ἐκθέσεων περιουσιακῶν στοιχείων Ἀνωνύμων Ἑταιρειῶν γενικά, καὶ τῶν ἀποφάσεων τοῦ Δ.Σ. τοῦ ΕΛΤΑ, μὲ τὶς ὁποῖες ἐγκρίνονται καὶ δημοσιεύονται οἱ κανονισμοὶ αὐτοῦ	»	4.000
10. Τῶν ἀποφάσεων «περὶ παροχῆς πληρεξουσιότητος πρὸς ἀντιπροσώπευσιν ἐν Ἑλλάδι ἀλλοδαπῶν Ἑταιρειῶν» καὶ τῶν ἀποφάσεων «περὶ μεταβιβάσεως τοῦ χαρτοφυλακίου Ἀσφαλιστικῶν Ἑταιρειῶν κατὰ τὸ ἄρθρον 59 παρ. 1 τοῦ Ν.Δ. 400/70»	»	2.000
11. Τῶν ἀποφάσεων «περὶ συγχωνεύσεως Ἀνωνύμων Ἑταιρειῶν»	»	10.000
12. Τῶν ἀποφάσεων τῆς Ἐπιτροπῆς τοῦ Χρηματιστηρίου «περὶ εἰσαγωγῆς χρεωγράφων εἰς τὸ Χρηματιστήριον πρὸς διαπραγμάτευσιν, συμφώνως πρὸς τὰς διατάξεις τοῦ ἄρθρου 2 παρ. 3 Α.Ν. 148/67»	Δραχ.	1.000
13. Τῶν ἀποφάσεων τῆς Ἐπιτροπῆς κεφαλαιαγορᾶς «περὶ διαγραφῆς χρεωγράφων ἐκ τοῦ Χρηματιστηρίου, συμφώνως πρὸς τὰς διατάξεις τοῦ ἄρθρου 2 παρ. 4 Α.Ν. 148/1967»	»	1.000

Β'. Δημοσιεύματα Ἑταιρειῶν Περιωρισμένης Εὐθύνης:

1. Τῶν καταστατικῶν	»	1.000
2. Τῶν τροποποιήσεων τῶν καταστατικῶν	»	400
3. Τῶν ἀνακοινώσεων καὶ προσκλήσεων	»	200
4. Τῶν ἰσολογισμῶν	»	1.000
5. Τῶν ἐκθέσεων ἐκτιμήσεως περιουσιακῶν στοιχείων	»	1.000

Γ'. Δημοσιεύματα Ἀλληλασφαλιστικῶν Συνεταιρισμῶν - Ἀλληλασφαλιστικῶν Ταμείων καὶ Φιλανθρωπικῶν Σωματείων:

1. Τῶν ὑπουργικῶν ἀποφάσεων «περὶ χορηγήσεως ἀδείας λειτουργίας Ἀλληλασφαλιστικῶν Συνεταιρισμῶν - Ἀλληλασφαλιστικῶν Ταμείων»	»	1.000
2. Τῶν Ἰσολογισμῶν τῶν ἀνωτέρω Συνεταιρισμῶν, Ταμείων καὶ Σωματείων	»	1.000

ΙΙ. Στὸ Τέταρτο τεῦχος, τῶν δικαστικῶν πράξεων, προσκλήσεων καὶ λοιπῶν δημοσιεύσεων.	»	400

Τὸ ποσοστὸ ἐπὶ τῶν τελῶν δημοσιεύσεων στὸ Τεῦχος Ἀνωνύμων Ἑταιρειῶν καὶ Ἑταιρειῶν Περιωρισμένης Εὐθύνης, ποὺ πρέπει νὰ καταβάλλεται ὑπὲρ τοῦ Ταμείου Ἀλληλοβοηθείας Προσωπικοῦ Ἐθνικοῦ Τυπογραφείου (ΤΑΠΕΤ), ὁρίσθηκε γενικὰ σὲ 5ο/ο.

Δ'. ΚΑΤΑΒΟΛΗ ΣΥΝΔΡΟΜΩΝ - ΤΕΛΩΝ ΔΗΜΟΣΙΕΥΣΕΩΝ ΚΑΙ ΠΟΣΟΣΤΩΝ Τ.Α.Π.Ε.Τ.

1. Οἱ συνδρομὲς τοῦ ἐσωτερικοῦ καὶ τὰ τέλη δημοσιεύσεων προκαταβάλλονται στὰ Δημόσια Ταμεῖα ἔναντι ἀποδεικτικοῦ εἰσπράξεως, τὸ ὁποῖο φροντίζει ὁ ἐνδιαφερόμενος νὰ τὸ στείλει στὴν Ὑπηρεσία τοῦ Ἐθνικοῦ Τυπογραφείου.

2. Οἱ συνδρομὲς τοῦ ἐξωτερικοῦ εἶναι δυνατὸ νὰ στέλνονται καὶ σὲ ἀνάλογο συνάλλαγμα μὲ ἐπιταγὴ ἐπ' ὀνόματι τοῦ Διευθυντῆ τῶν Διοικητικῶν καὶ Οἰκονομικῶν Ὑποθέσεων τοῦ Ἐθνικοῦ Τυπογραφείου.

3. Τὸ ὑπὲρ τοῦ ΤΑΠΕΤ ποσοστὸ ἐπὶ τῶν ἀνωτέρω συνδρομῶν καὶ τελῶν δημοσιεύσεων καταβάλλεται ὡς ἑξῆς:

α) στὴν Ἀθήνα: στὸ Ταμεῖο τοῦ ΤΑΠΕΤ (Κατάστημα Ἐθνικοῦ Τυπογραφείου),

β) στὶς ὑπόλοιπες πόλεις τοῦ Κράτους: στὰ Δημόσια Ταμεῖα καὶ ἀποδίδεται στὸ ΤΑΠΕΤ σύμφωνα μὲ τὶς 192378/3639/1947 (RONEO 185) καὶ 178048/5321/31.7.65 (RONEO 139) ἐγκύκλιες διαταγὲς τοῦ Γ.Λ.Κ.,

γ) στὶς περιπτώσεις συνδρομῶν ἐξωτερικοῦ: ὅταν ἡ ἀποστολή τους γίνεται μὲ ἐπιταγή, μαζὶ μ' αὐτὴ στέλνεται καὶ τὸ ὑπὲρ τοῦ ΤΑΠΕΤ ποσοστό.

Ὁ Γενικὸς Διευθυντὴς
ΒΑΣΙΛΕΙΟΣ ΣΤ. ΝΙΚΑΣ

ΑΠΟ ΤΟ ΕΘΝΙΚΟ ΤΥΠΟΓΡΑΦΕΙΟ